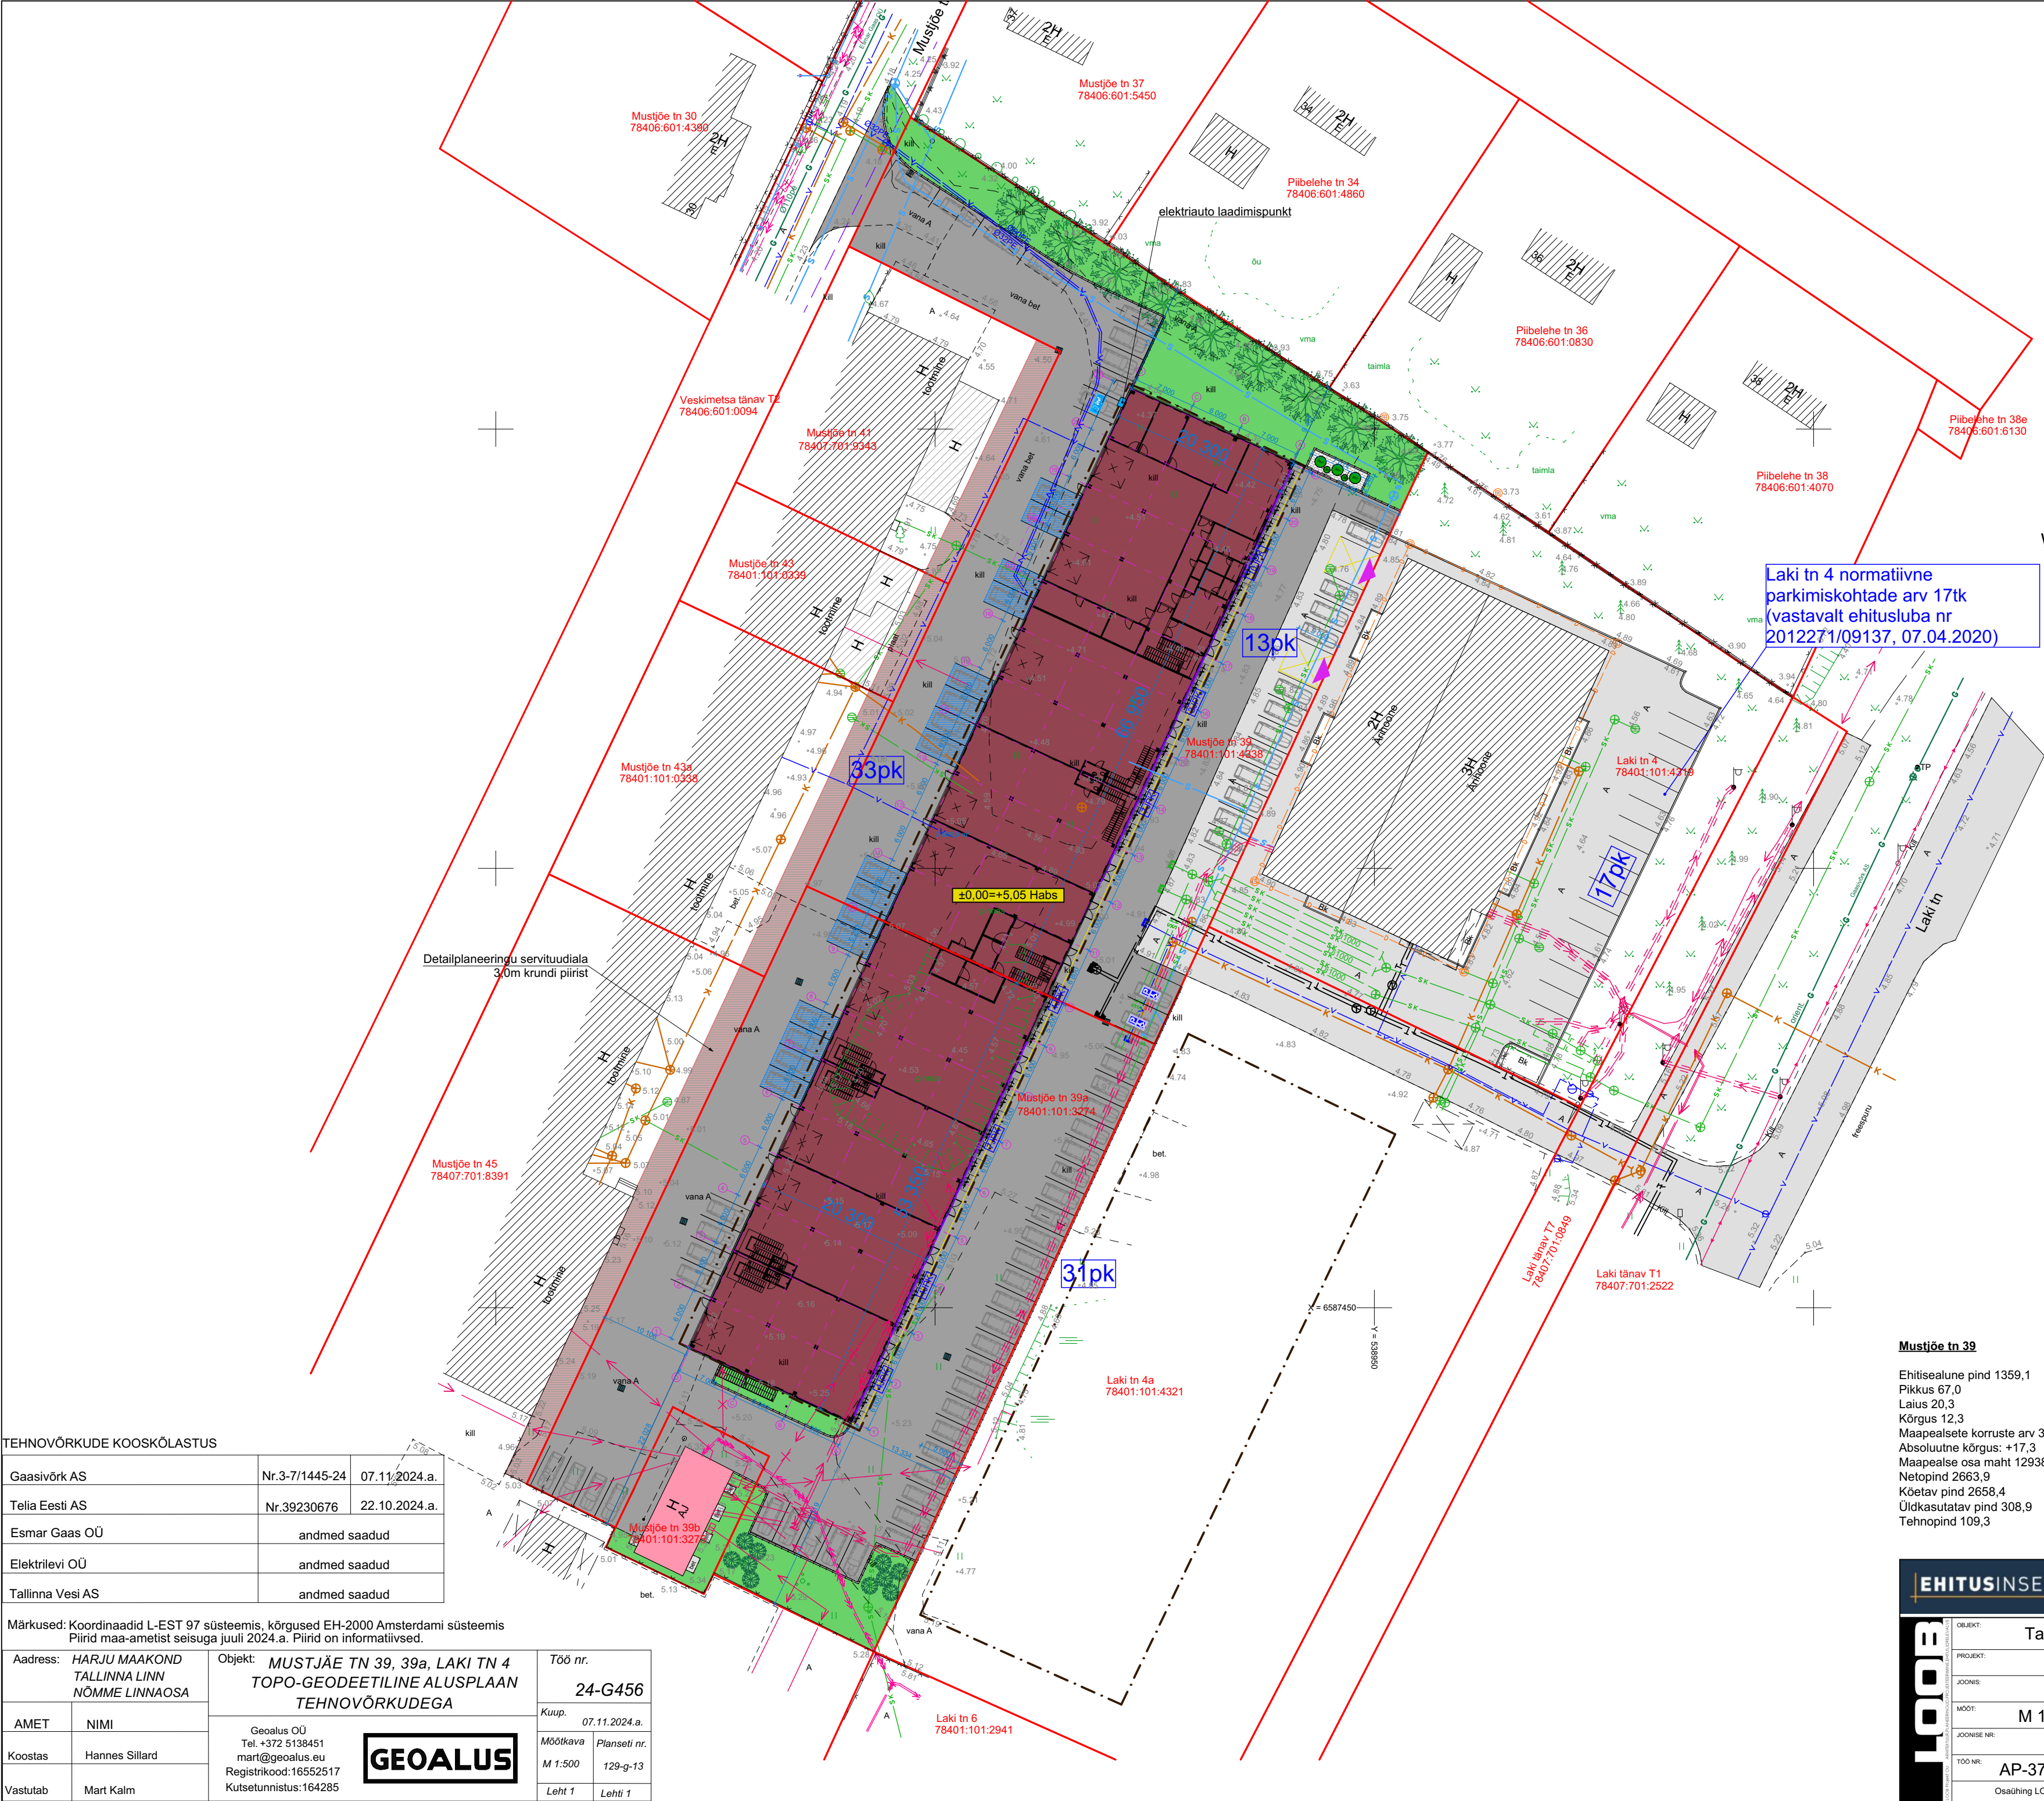


- Kinnistute piirid
- DP kohane maaepalne ehitusala piir
- DP kohane maaalune ehitusala piir
- Projekteeritav hoone
- Renoveeritav hoone/rajatis
- Olemasolev hoone
- Projekteeritav asfaltkattega ala
- Projekteeritav haljaskattega ala
- Projekteeritav killustik-kattega ala
- Olemasolev asfaltkattega ala
- Likvideeritavad ehitised
- Parkimiskeeluala
- Sorteeritud jäätmete kogumise konteinerid (süvamahutid)
- Elektriauto laadimispunkt
- Juhtmetaristuga varustatavad parkimiskohad
- Projekteeritav puu / pöösas (vt Seletuskiri p. 2.6.2)

TEHNOVÕRKUDE KOOSKÕLASTUS

Gaasivõrk AS	Nr.3-7/1445-24	07.11.2024.a.
Telia Eesti AS	Nr.39230676	22.10.2024.a.
Esmar Gaas OÜ	andmed saadud	
Elektrilevi OÜ	andmed saadud	
Tallinna Vesi AS	andmed saadud	

Märkused: Koordinaadid L-EST 97 süsteemis, kõrgused EH-2000 Amsterdami süsteemis
Piirid maa-ametist seisuga juuli 2024.a. Piirid on informatiivsed.

Aadress: HARJU MAAKOND TALLINNA LINN NÕMME LINNAOSA		Objekt: MUSTJÄE TN 39, 39a, LAKI TN 4 TOPO-GEODEETILINE ALUSPLAAN TEHNOVÕRKUDEGA	Töö nr. 24-G456
AMET	NIMI	Geoalus OÜ Tel. +372 5138451 mart@geoalus.eu Registrikood:16552517 Kutsetunnistus:164285	Kuup. 07.11.2024.a.
Koostas	Hannes Sillard	Mõõtkava M 1:500	Planseti nr. 129-g-13
Vastutab	Mart Kalm	Leht 1	Leht 1



Mustjõe tn 39
Ehitisealune pind 1359,1
Pikkus 67,0
Laius 20,3
Kõrgus 12,3
Maapealsete korruste arv 3
Absoluutne kõrgus: +17,3
Maapealse osa maht 12938
Netopind 2663,9
Kõetav pind 2658,4
Üldkasutatav pind 308,9
Tehnopind 109,3

Mustjõe tn 39a
Ehitisealune pind 1083,0
Pikkus 53,4
Laius 20,3
Kõrgus 12,3
Maapealsete korruste arv 3
Absoluutne kõrgus: +17,3
Maapealse osa maht 10141
Netopind 2105,1
Kõetav pind 2101,6
Üldkasutatav pind 103,1
Tehnopind 74,4

<